

Zmluva o dielo
uzatvorená podľa ust. § 536 a nasl. Obchodného zákonníka
v platnom znení

Zmluvné strany :**Zhotoviteľ:**

Štefan Kanka
 Modranská 364/132, 902 01 Vinosady
 IČO: 44 243 667
 DIČ: DPH: SK1080073115
 Reg.OU Pezinok č.reg.:130-19875
 Bankové spojenie: č.ú: 652839194/0900
 (ďalej ako zhotoviteľ)

Objednávateľ:

Obec Vinosady,
 Pezinská ul.č.95, 902 01 Vinosady,
 IČO: 00 305 162
 v zastúpení Milan Lempochner – starosta obce,
 bankové spojenie
 (ďalej len objednávateľ)

uzatvárajú túto

Zmluvu o dielo

s nasledovným znením :

Čl. I.

Predmet zmluvy

1. Predmetom tejto zmluvy je zhotovenie diela – rekonštrukcie cestnej komunikácie pri cintoríne vo Vinosadoch na parcele č. 95/1 o výmere 205 m² v kat.úz. Malé Trnie vo vlastníctve obce s odvodnením a osvetlením podľa projektu ktorý je neoddeliteľnou prílohou č. 1 tejto zmluvy.
2. Dielo sa bude odovzdávať jednorazovo. Dielo bude pred odovzdaním objednávateľovi riadne dokončené a o odovzdaní a prevzatí diela bude spísaná zápisnica.

Čl. II.

Čas plnenia

1. Zhotoviteľ sa zaväzuje odovzdať objednávateľovi dielo zhotovené v rozsahu a kvalite vymedzenej v tejto zmluve v termíne dohodnutom v ods. 2 tohto článku.
2. Začatie prác na diele do 5 dní od podpísania zmluvy,
 dokončenie prác do 15.5.2015 od začatia prác na diele,
 odovzdanie diela do 7 dní od dokončenia prác na diele.

Čl. III.

Cena diela

1. Za dielo zhotovené v rozsahu čl. I bola dohodnutá pevná cena vo výške 18 540 eur bez DPH (slovom osemnásťtisícpäťstoštyridsať eur).

Pevná cena zahŕňa stavebný materiál, všetky výkony a náklady k zhotoveniu diela, vrátane mechanizácie a nákladov na dopravu a všetky pridružené výkony.

2. Pevná cena nemôže byť menená jednostranným úkonom žiadnej zmluvnej strany.

Čl. IV.

Platobné podmienky

1. Cena diela bude zaplatená objednávateľom na základe faktúry vystavenej zhotoviteľom. Právo vystaviť faktúru vzniká zhotoviteľovi dňom podpísania zápisnice o odovzdaní a prevzatí diela. Faktúra bude splatná v lehote 14 dní od doručenia objednávateľovi.

2. Faktúra bude obsahovať nasledovné údaje:

- číslo faktúry
- označenie zmluvných strán, obchodné meno, adresa, sídlo a identifikačné znaky
- predmet fakturácie v zmysle tejto zmluvy
- deň vyhotovenia a deň splatnosti faktúry
- označenie peňažného ústavu a čísla účtu, na ktorý sa má platiť
- fakturovanú sumu
- čiastku dane z pridanej hodnoty (DPH) uvedenú zvlášť

Čl. V.

Záručná doba - zodpovednosť za vady diela

1. Zmluvné strany dojednávajú záručnú dobu 5 rokov, počas ktorej zhotoviteľ zodpovedá za vady diela.

2. Záručná doba začína plynúť dňom odovzdania a prevzatia diela.

Plynutie záručnej doby na dotknutú časť diela sa preruší dňom uplatnenia práva objednávateľa na odstránenie väd - doručením písomnej reklamácie zhotoviteľovi doporučenou zásielkou.

3. Zárukou preberá zhotoviteľ záväzok, že predmet diela bude počas záručnej lehoty spôsobilý na používanie na dohodnutý účel.

4. Reklamácia (oznámenie väd) musí byť vykonaná písomne a doporučenou zásielkou. Musí obsahovať označenie vady, miesto, kde sa vada nachádza a popis ako sa vada prejavuje.

5. Zhotoviteľ sa zaväzuje odstrániť reklamované vady v technicky čo možno najkratšom čase.

Čl. VI.

Podmienky zhotovenia diela

1. Zhotoviteľ je povinný použiť pre realizáciu diela stavebný materiál uvedený v cenovej ponuke a materiály, ktoré majú také vlastnosti, aby po dobu životnosti zrealizovaného diela bola pri bežnej údržbe zaručená požadovaná mechanická pevnosť a stabilita a bezpečnosť. Zhotoviteľ je povinný realizovať všetky práce v súlade s predmetom zmluvy v predpísanej kvalite podľa platných noriem SR

2. Zhotoviteľ preberá v plnom rozsahu zodpovednosť za vlastné riadenie postupu prác, za bezpečnosť a ochranu zdravia vlastných pracovníkov a ostatných osôb ním pozvaných na stavbu počas jej realizácie a za sledovanie a dodržiavanie predpisov bezpečnosti práce a ochrany zdravia pri práci.

Čl. VII.

Vyhotovenie diela

1. Zhotoviteľ je povinný písomne oznámiť objednávateľovi najneskôr k termínu ukončenia prác termín, kedy bude dielo pripravené na odovzдание.

Týmto oznámením zhotoviteľ oznámi termín odovzdania a prevzatia diela tak, aby bolo dielo ukončené v zmluvnom termíne.

Dielo sa považuje za splnené jeho odovzdaním zhotoviteľom a prevzatím objednávateľom na základe zápisnice o odovzdaní a prevzatí diela.

2. O odovzdaní a prevzatí diela bude vyhotovený zápis, ktorý podpíše objednávateľ a zhotoviteľ.

Čl. VIII Záverečné ustanovenia

1. Zmluvné strany dohodli, ako podmienku platnosti tejto zmluvy ako aj jej prípadných dodatkov, písomnú formu a dohodu v celom rozsahu.

2. Túto zmluvu možno meniť alebo dopĺňať len písomnými dodatkami, ktoré musia byť postupne číslované a podpísané oboma zmluvnými stranami. Takéto dodatky sa stanú nedeliteľnou súčasťou tejto zmluvy.

3. Zmluvné strany sa zaväzujú riešiť prípadné spory vyplývajúce z tejto zmluvy prednostne formou dohody (zmieru) prostredníctvom svojich zástupcov.

V prípade, že sa spor nevyrieši zmiernom, je hociktorá zmluvná strana oprávnená požiadať o rozhodnutie prísl. súd.

4. Vzťahy neupravené touto zmluvou sa riadia prísl. ustanoveniami Obchodného zákonníka a súvisiacich platných právnych predpisov SR.

5. Účastníci zmluvy výslovne prehlasujú, že táto zmluva zodpovedá ich slobodnej vôli, čo potvrdzujú svojimi podpismi.

6. Táto zmluva nadobúda platnosť dňom jej podpísania zmluvnými stranami a účinnosť deň po jej zverejnení. Je vyhotovená v 2-och exemplároch, z ktorých po 1 vyhotoveniach dostane každá zmluvná strana.

Vo Vinosadoch dňa 16.3.2015

Zhotoviteľ :




Štefan Kanka

Objednávateľ:



Milan Lempochner
starosta obce


Príloha: č.1
Projekt

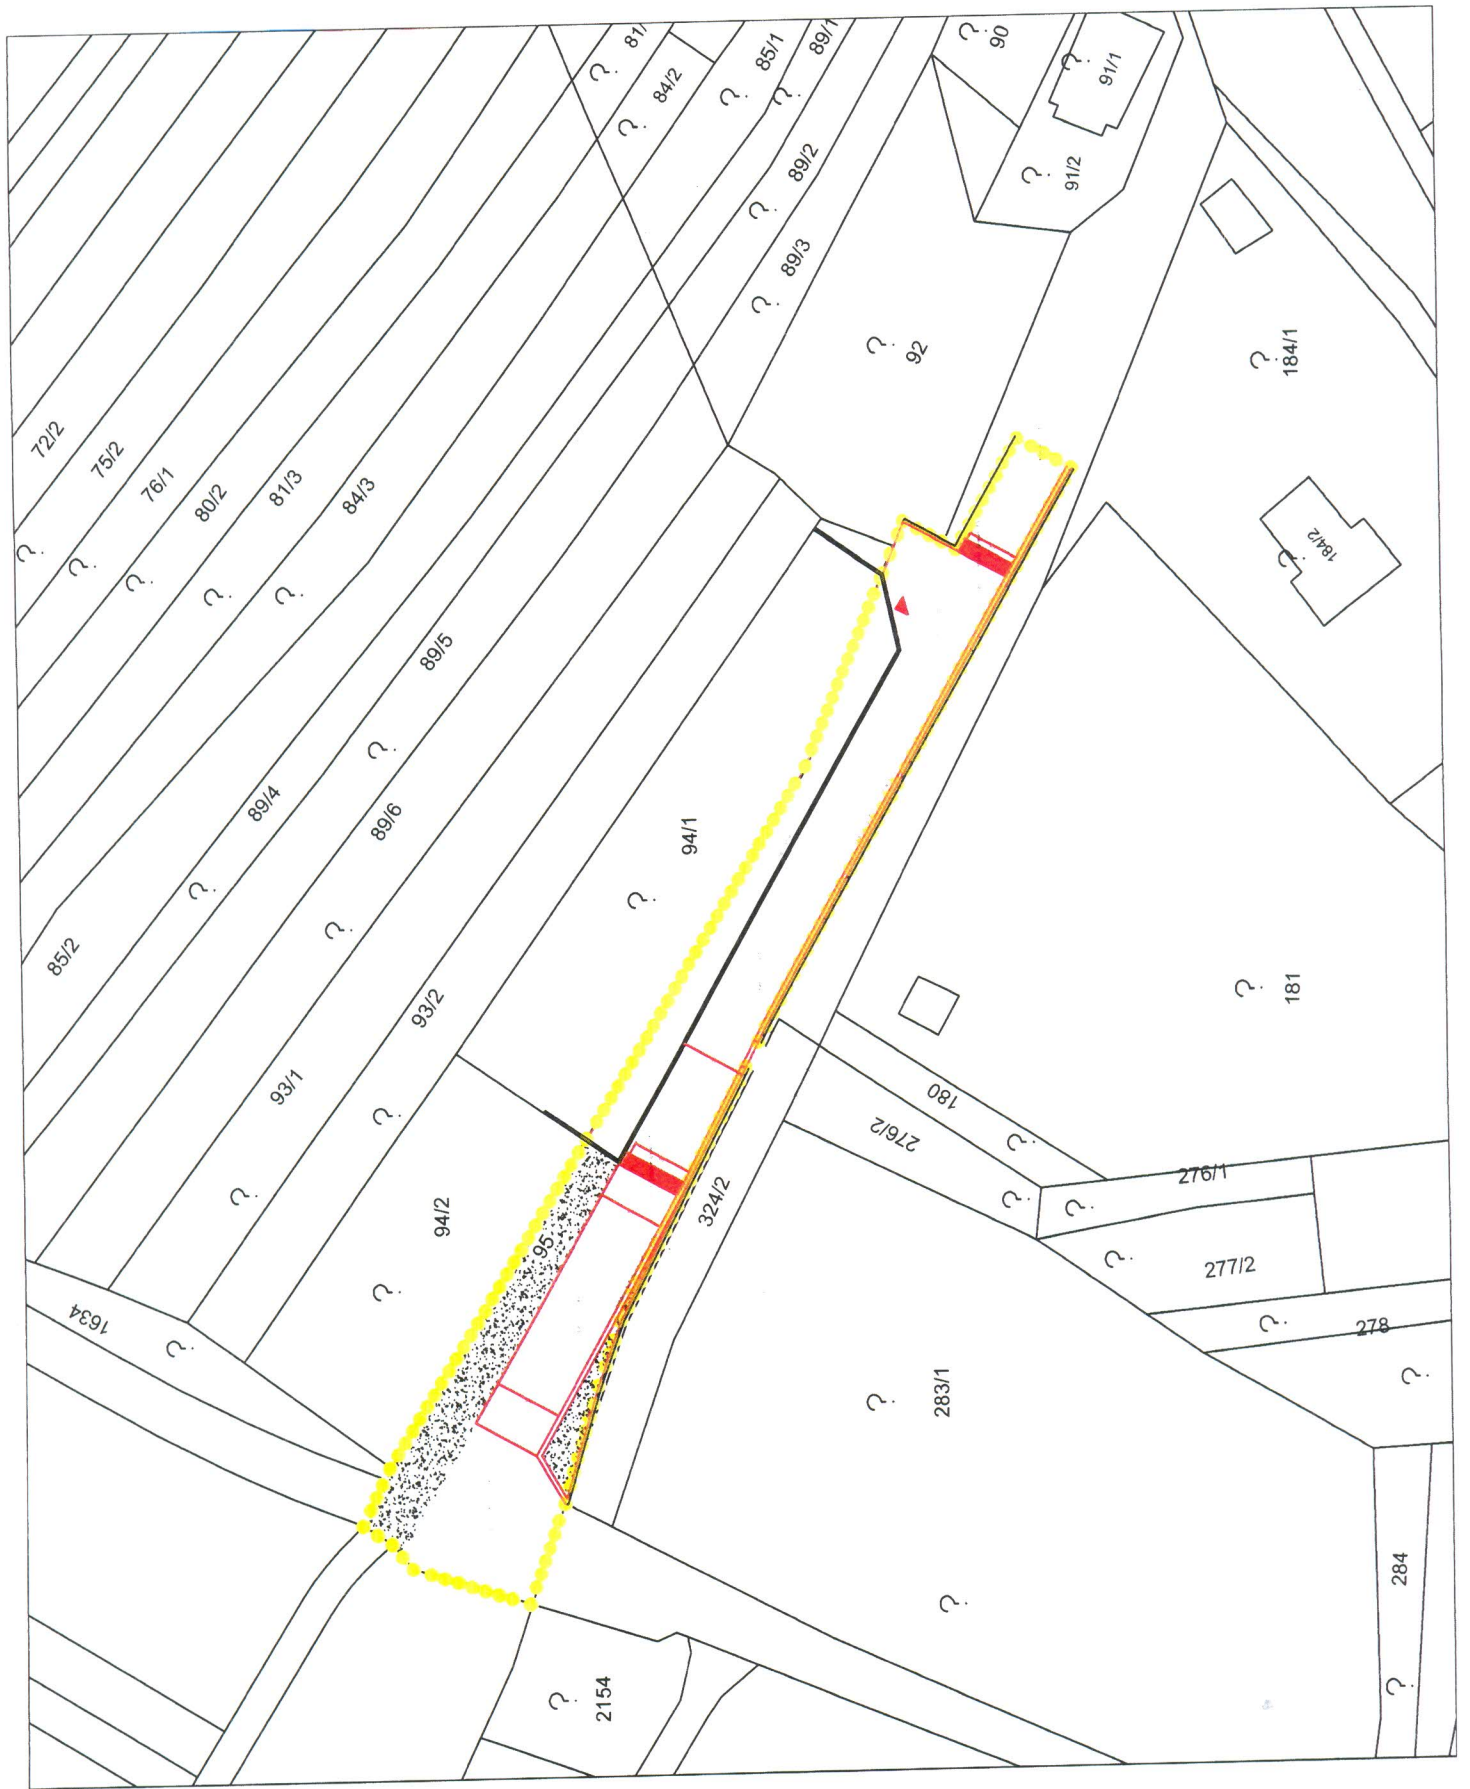

ZAMERANIE SKUTOČNEHO STAVU

ML ZS-XVIII-20-16

M 1 : 600

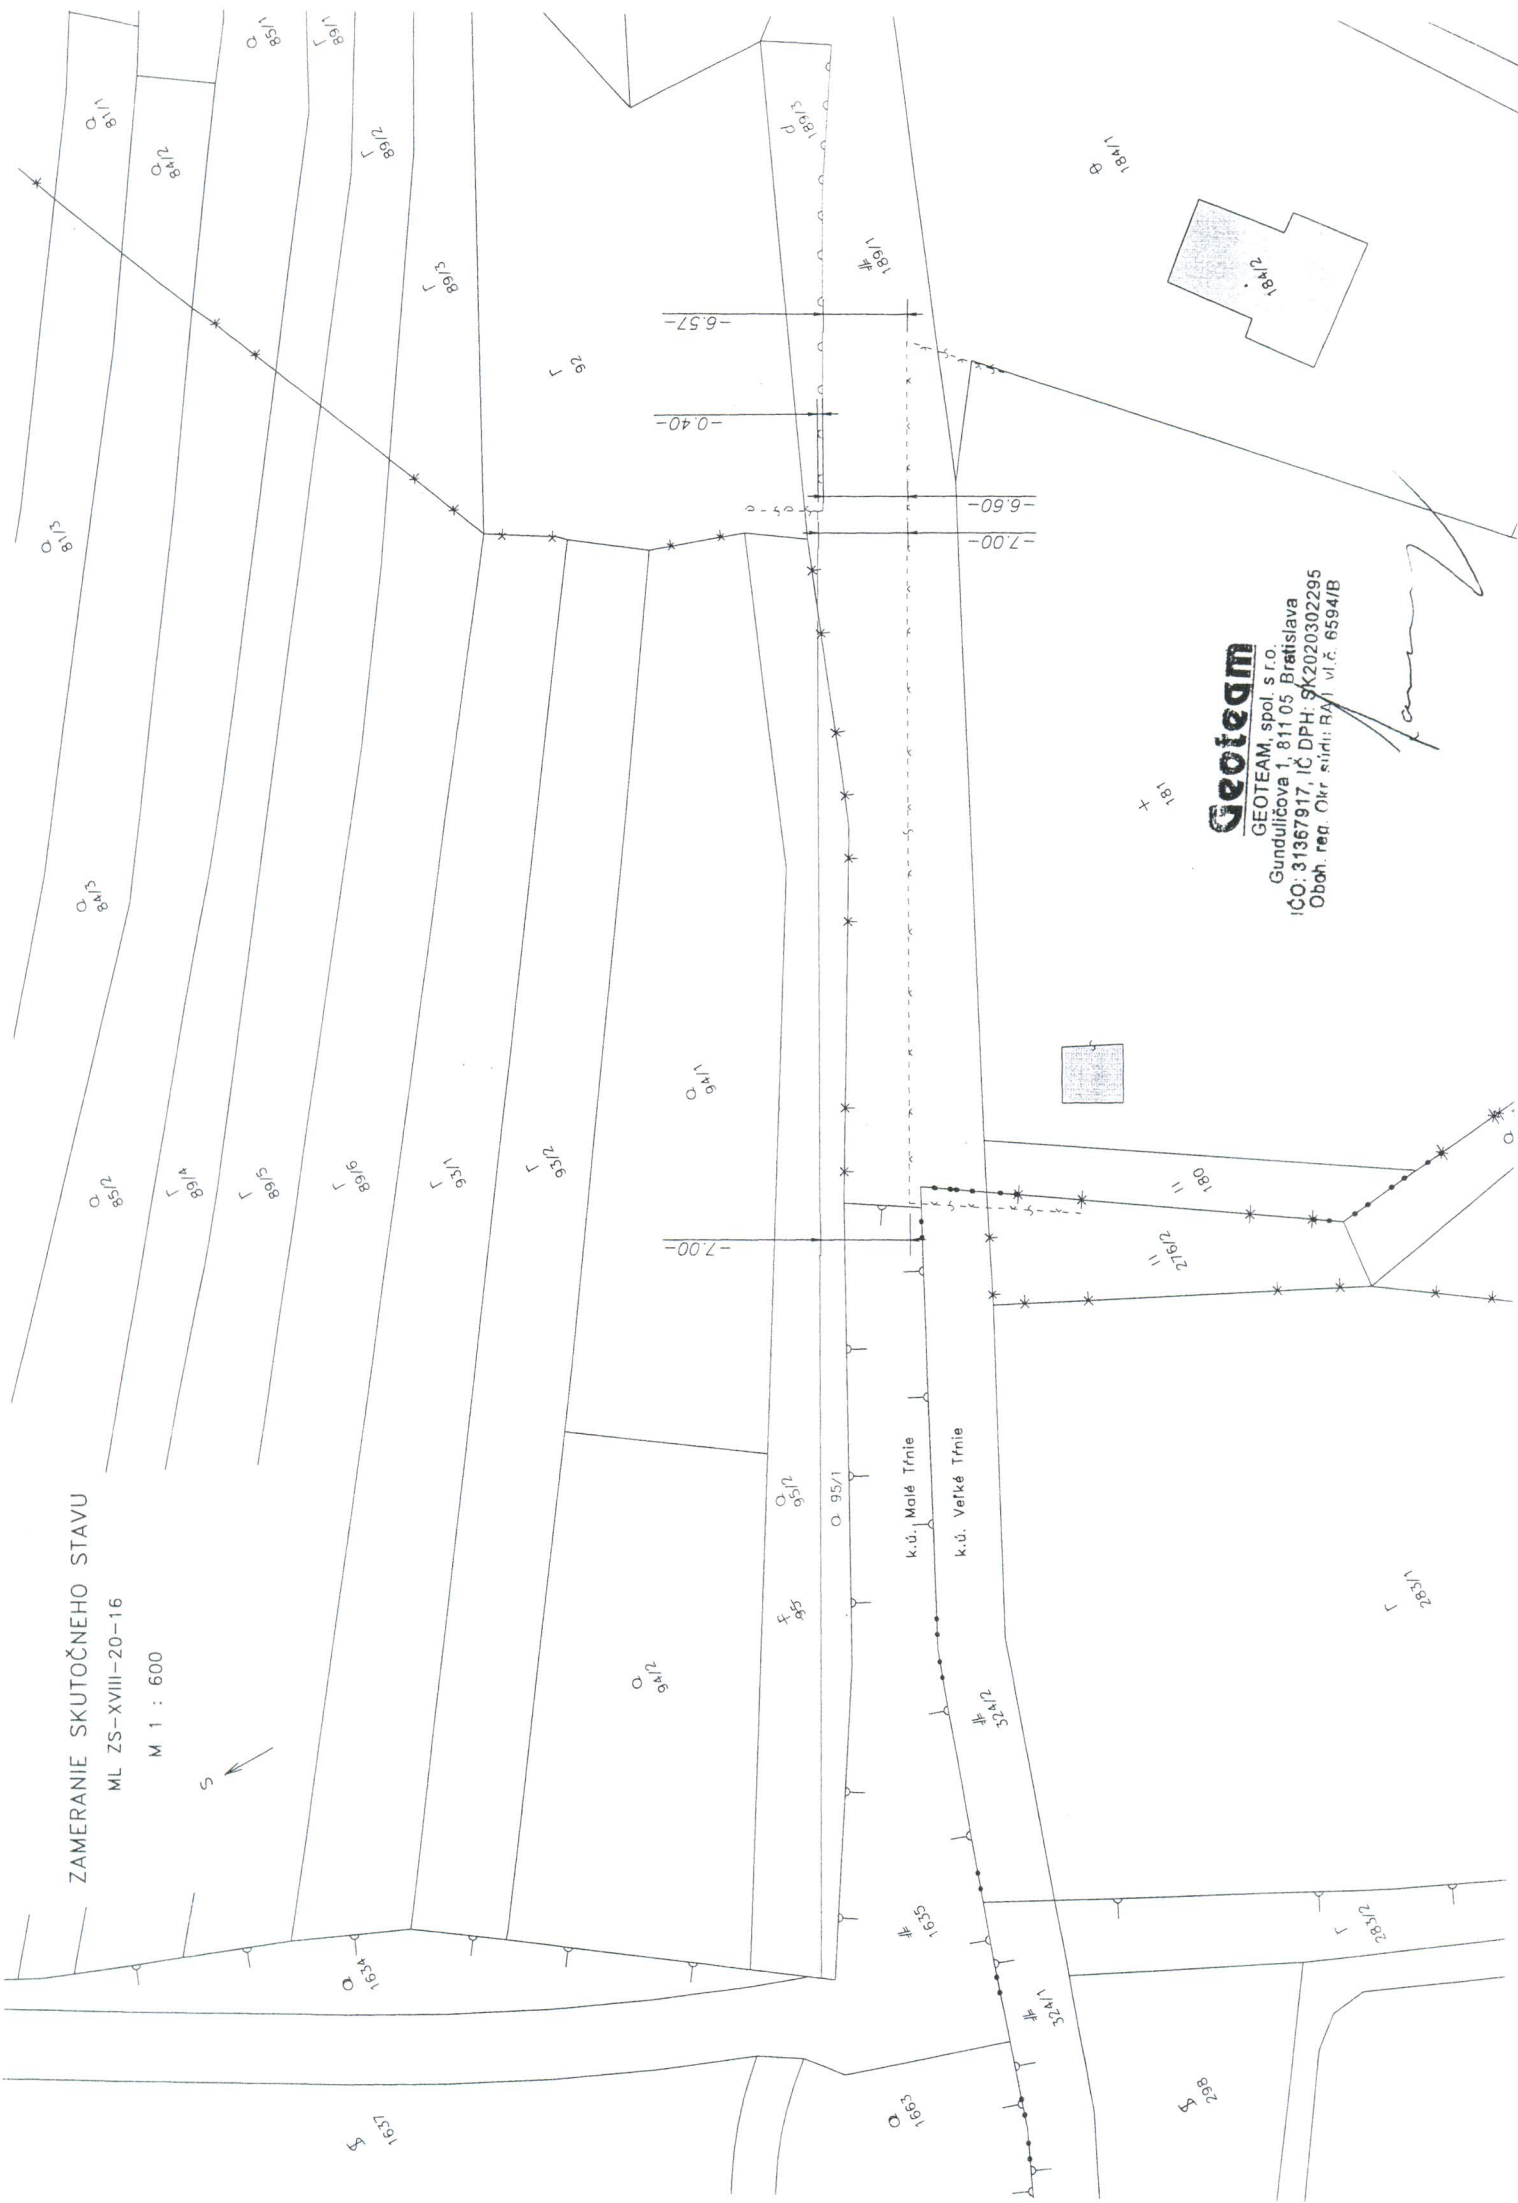

Geoteam

GEOTEAM, spol. s r.o.
Gunduličova 1, 811 05 Bratislava
IČO: 31367917, IČ DPH: SK2020302295
Obch. reg. Okr. súd: BA / v.č. 6594/B